

AZ 031-2/23.ps

Zwischenwasser, 15.11.2023


**Entwurf über die Verordnung
der Gemeindevertretung der Gemeinde Zwischenwasser
über das Mindestmaß der baulichen Nutzung**

Aufgrund des Beschlusses der Gemeindevertretung der Gemeinde Zwischenwasser vom 09.11.2023 wird gemäß § 31 Abs. 1 des Raumplanungsgesetzes, LGBl.Nr. 39/1996, verordnet:

Das Mindestmaß der baulichen Nutzung wird für die Grundstücke GST-NRN 1328/6 und 1328/7, KG 92129 Zwischenwasser gemäß dem Plan in der angeschlossenen Anlage erlassen.

Der Bürgermeister
Jürgen Bachmann

Verordnung der Gemeindevertretung der Gemeinde Zwischenwasser
über das Maß der baulichen Nutzung

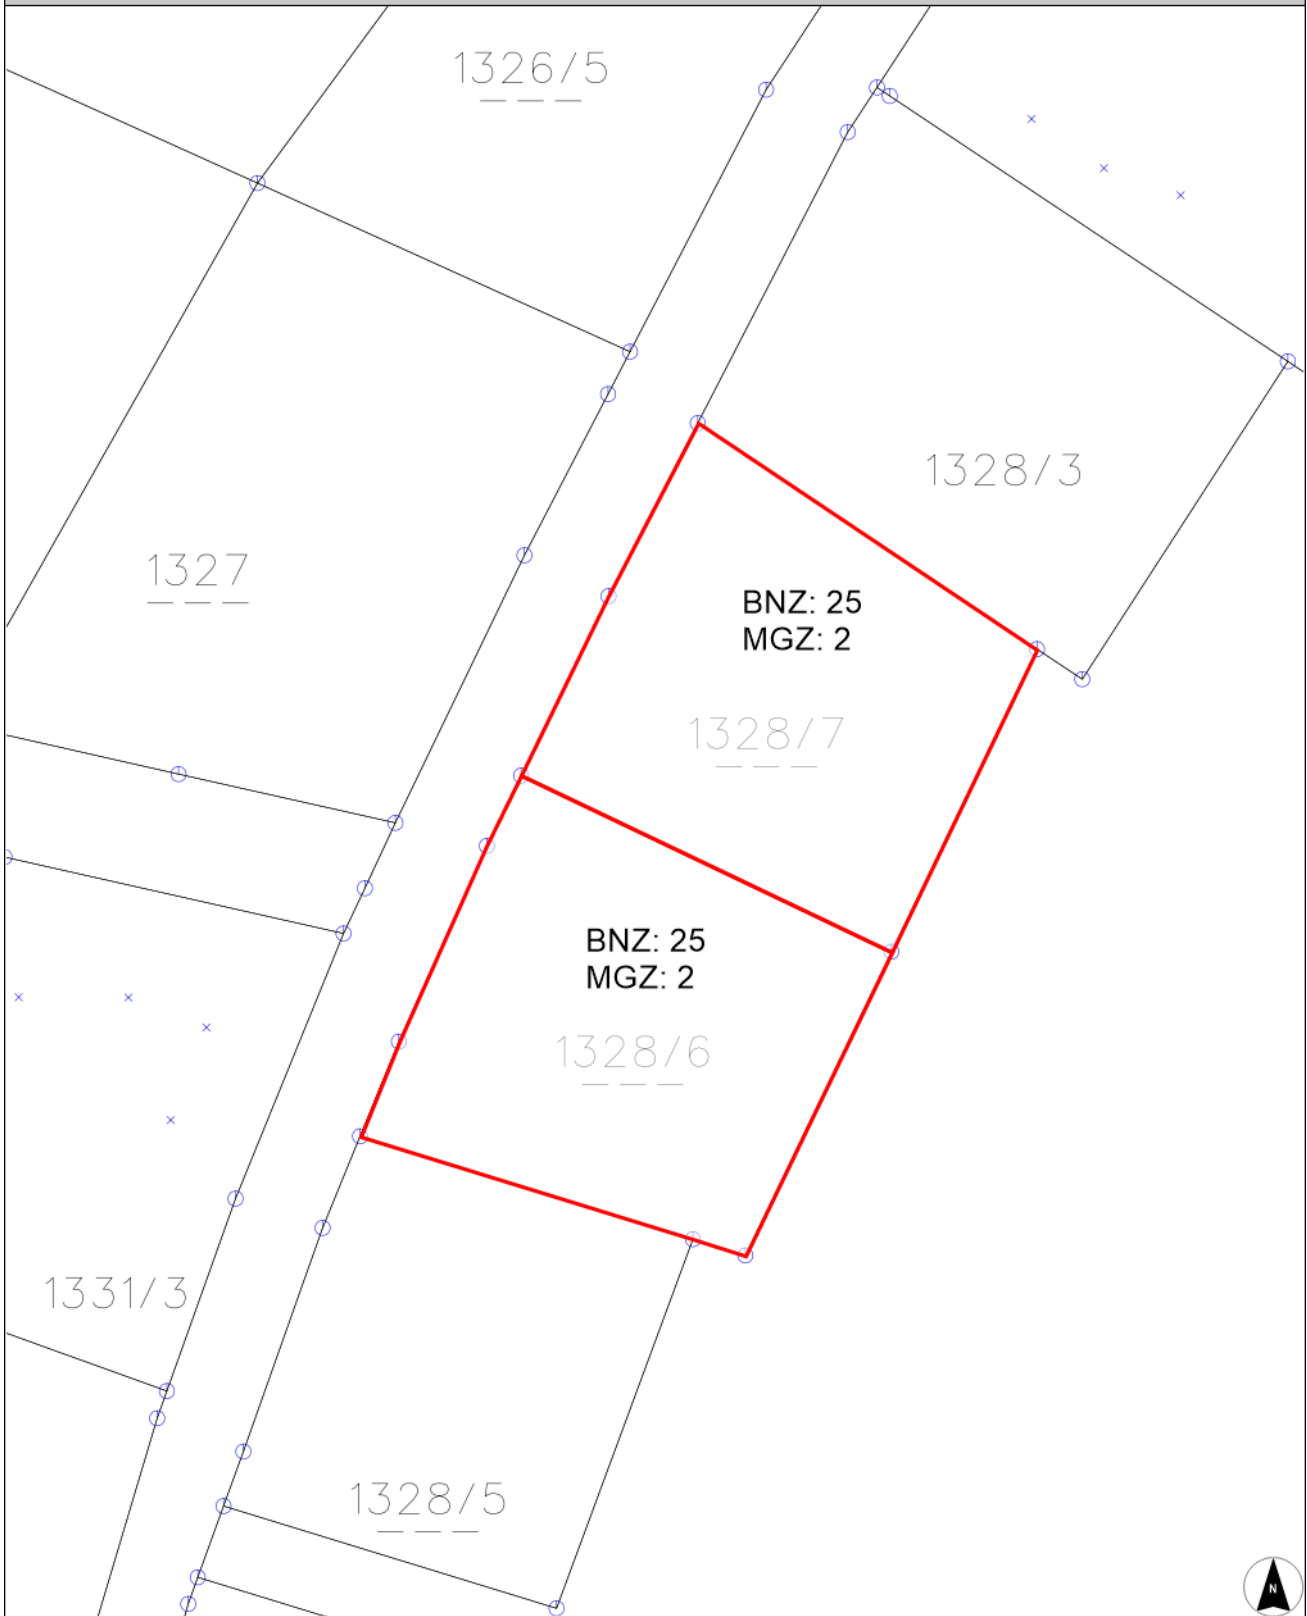

0 M 1:500 25 m

DKM Stand: 2023-04-01

Gemeindevertretungsbeschluss vom



Geltungsbereich

Planzahl: 23-002

Plandatum: 08.11.2023

